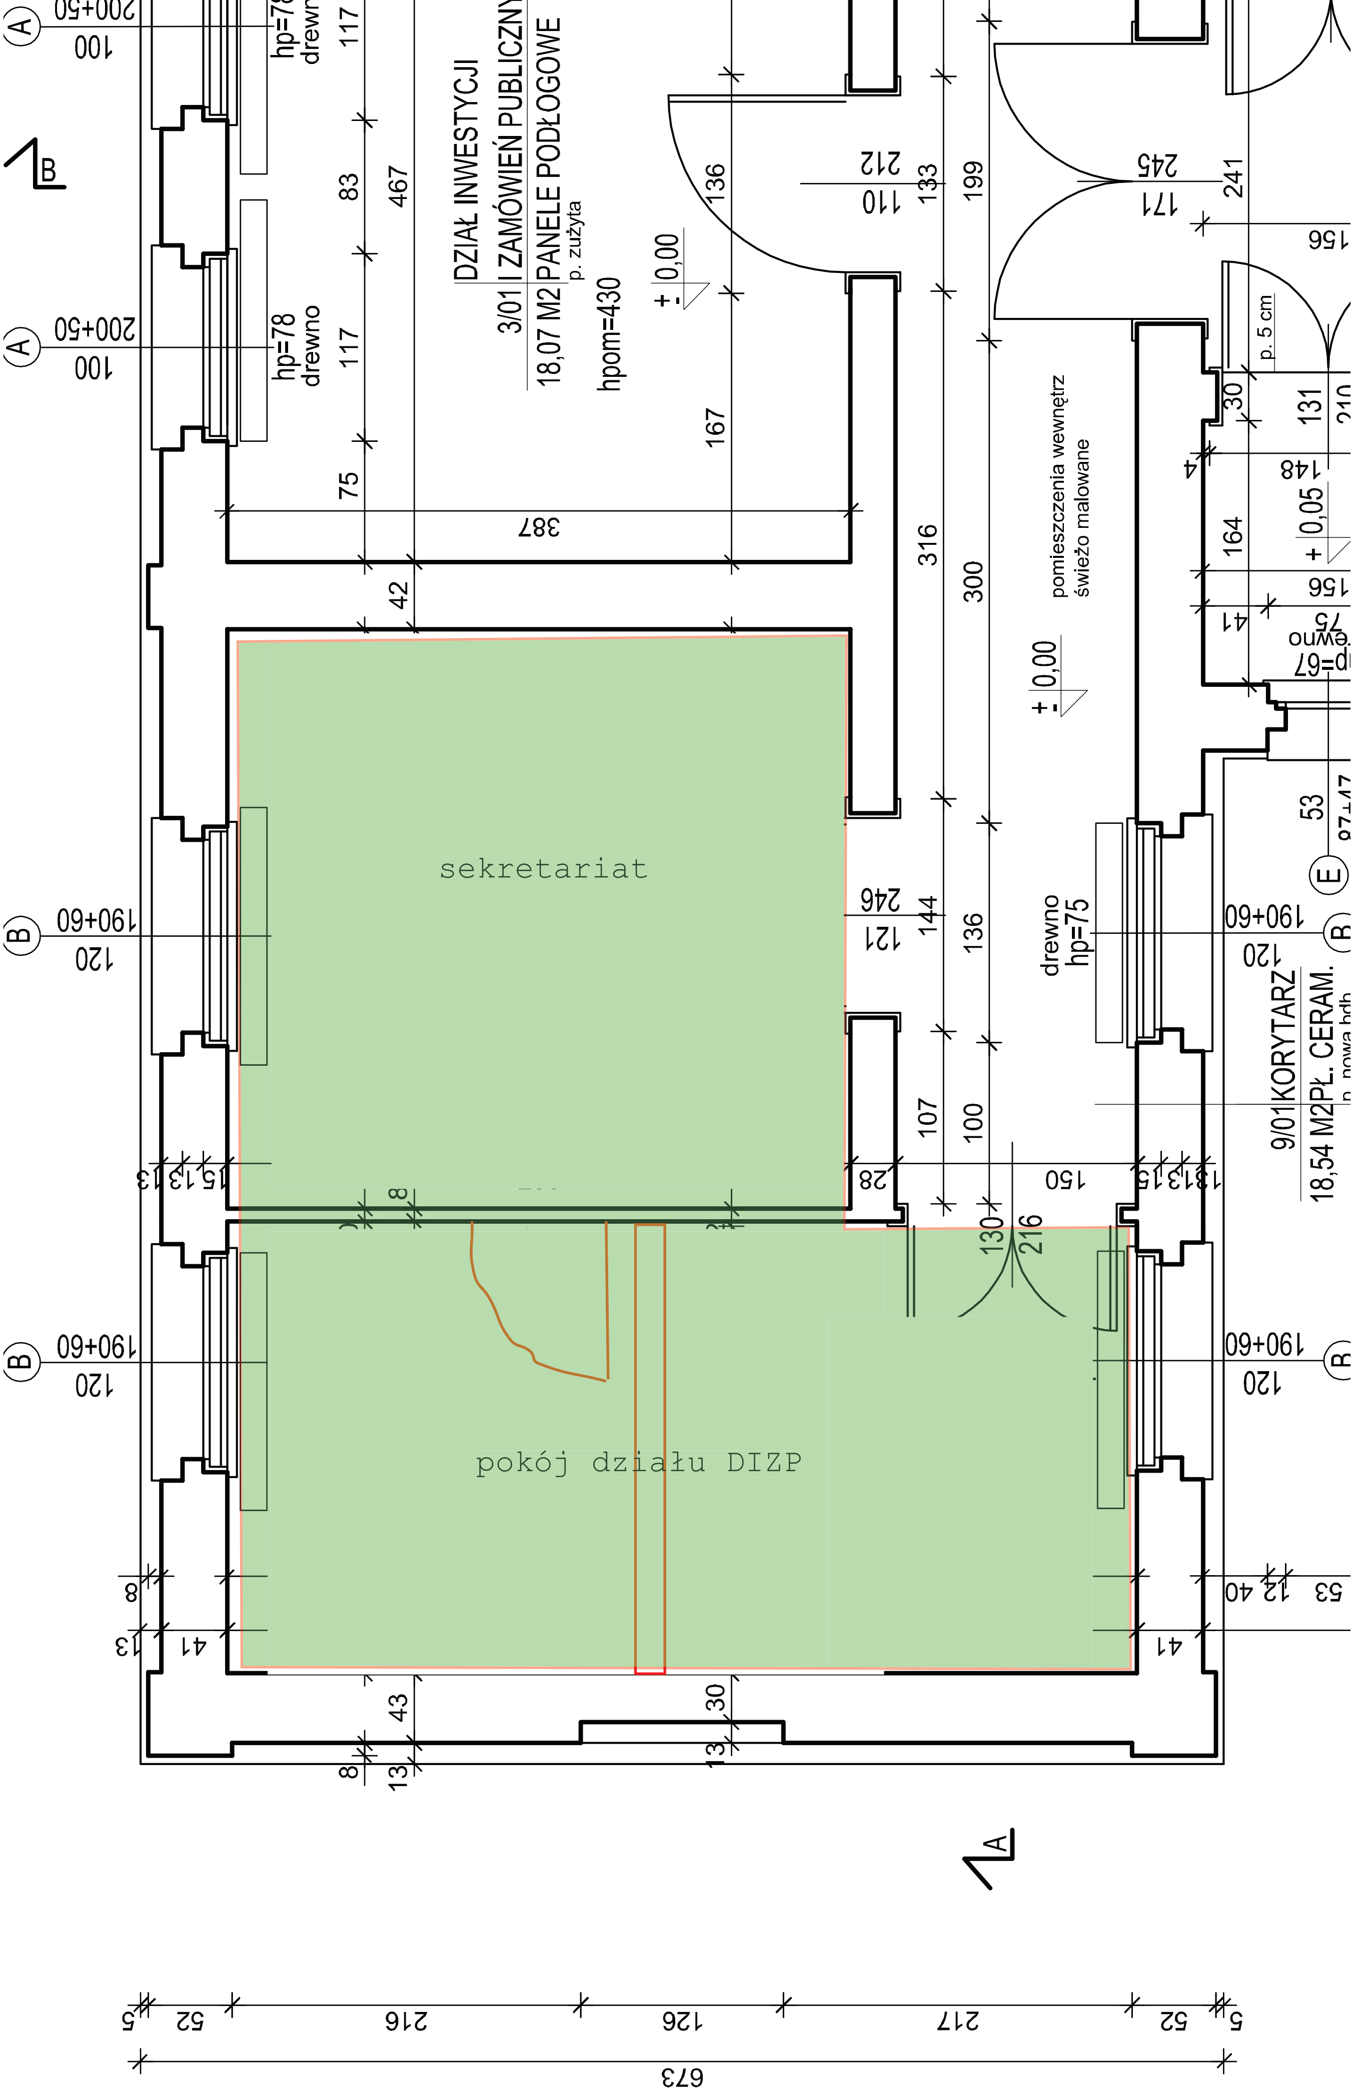

DZIAŁ INWESTYCJI I ZAMÓWIEŃ PUBLICZNY
3/01
18,07 M2
PANELE PODŁOGOWE
p. zużyta
hpom=430
pomieszczenia wewnętrz świeżo malowane
9/01 KORYTARZ
18,54 M2
PŁ. CERAM.
sekretariat
pokój działu DIZP