


Załącznik nr 1 do SOPZ
Plan sytuacyjny
(wersja na różne potrzeby)

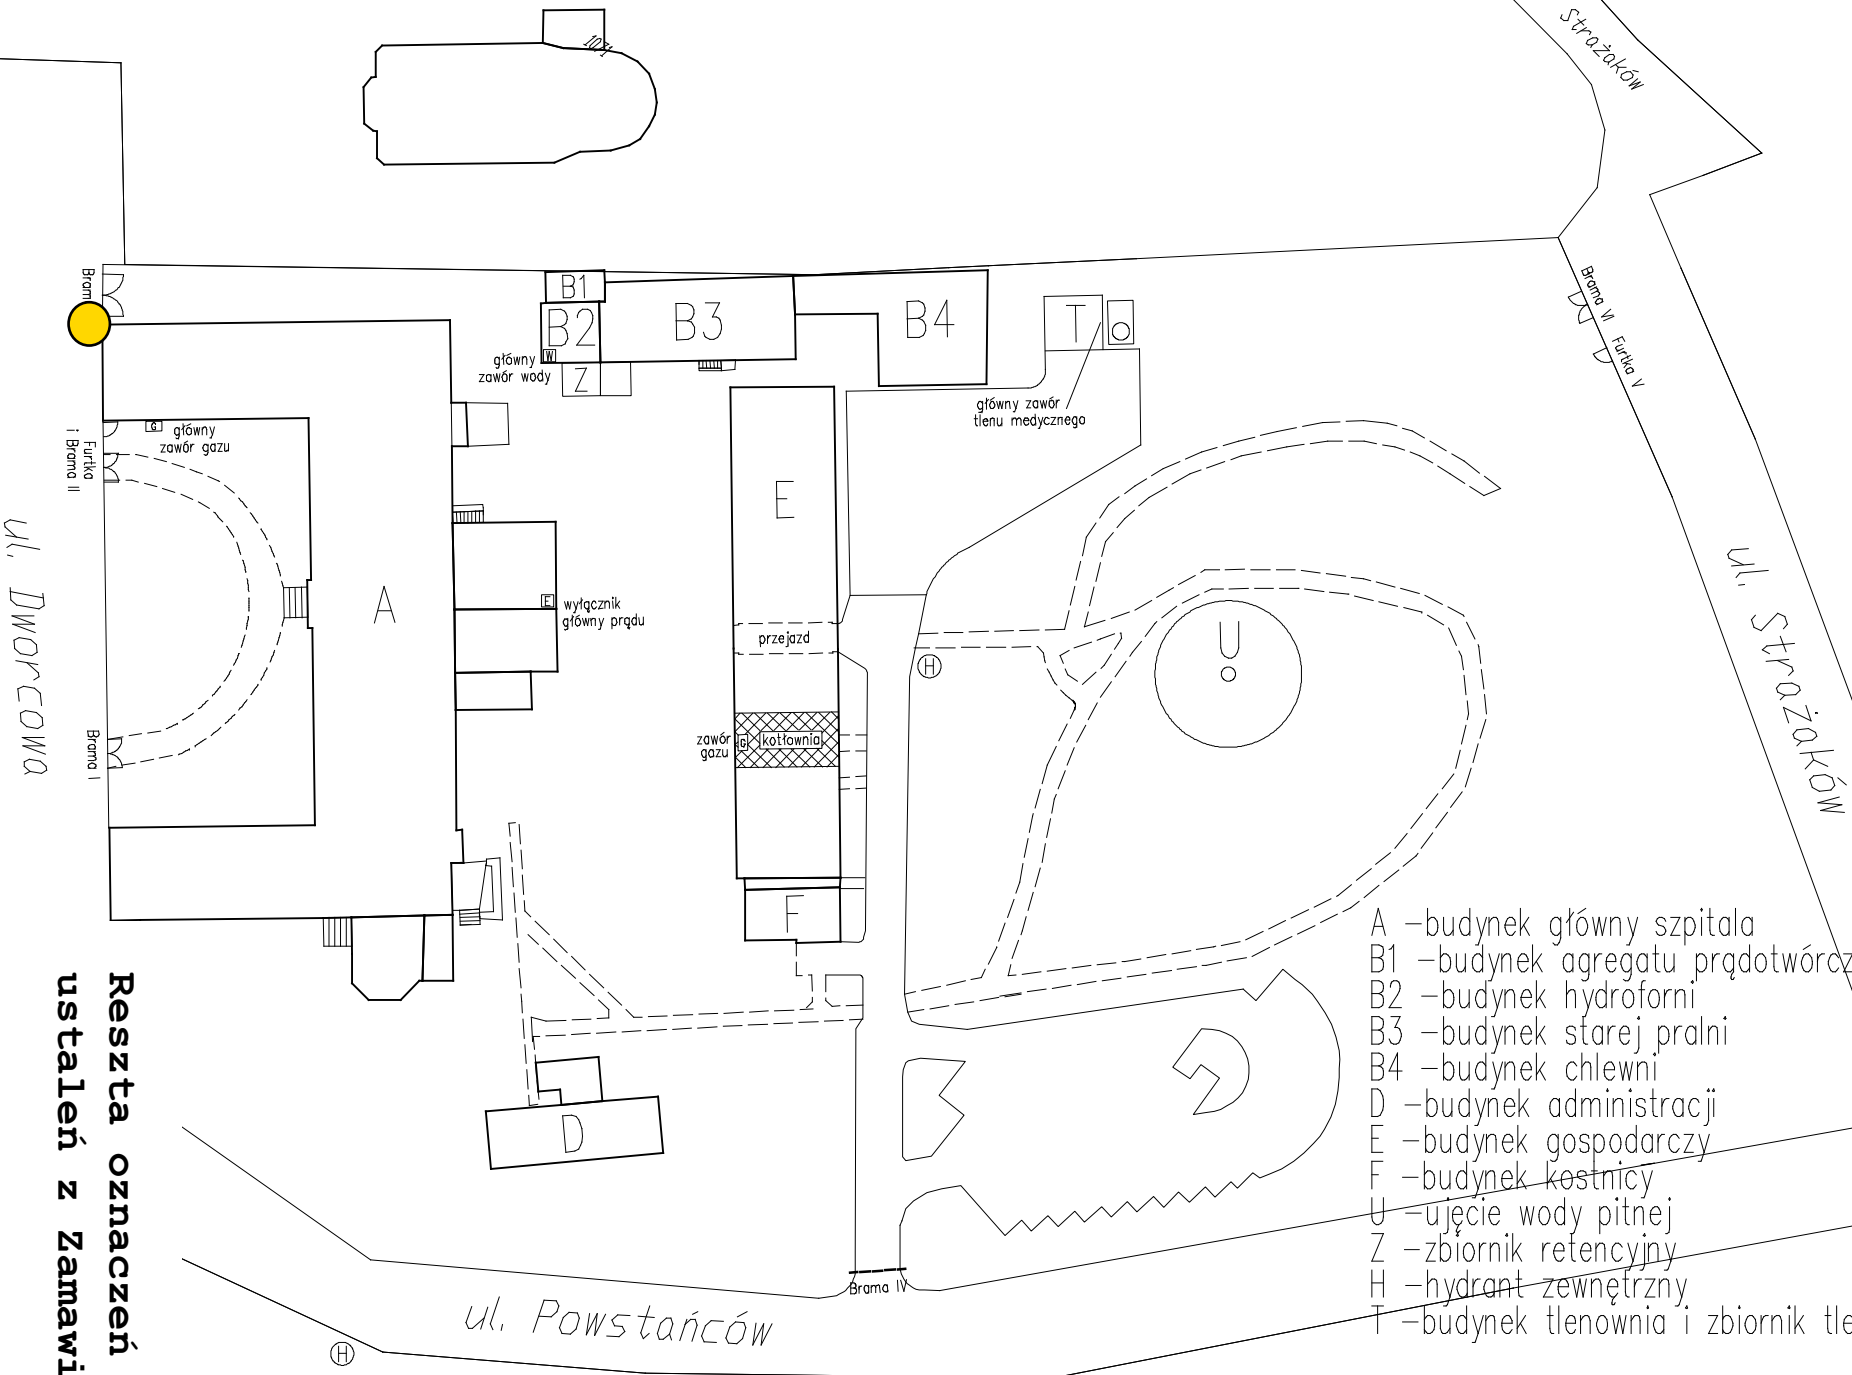

- "Tu jesteś" (TABLICA nr.1)

**Reszta oznaczeń wymaga
ustaleń z Zamawiającym**

Usytuowanie obiektów
Szpitala Chorób Płuc
im. św. Józefa w Pilchowicach